



СГРАДА 2 - РАЗПРЕДЕЛЕНИЕ КОТА +7,00
М 1:100

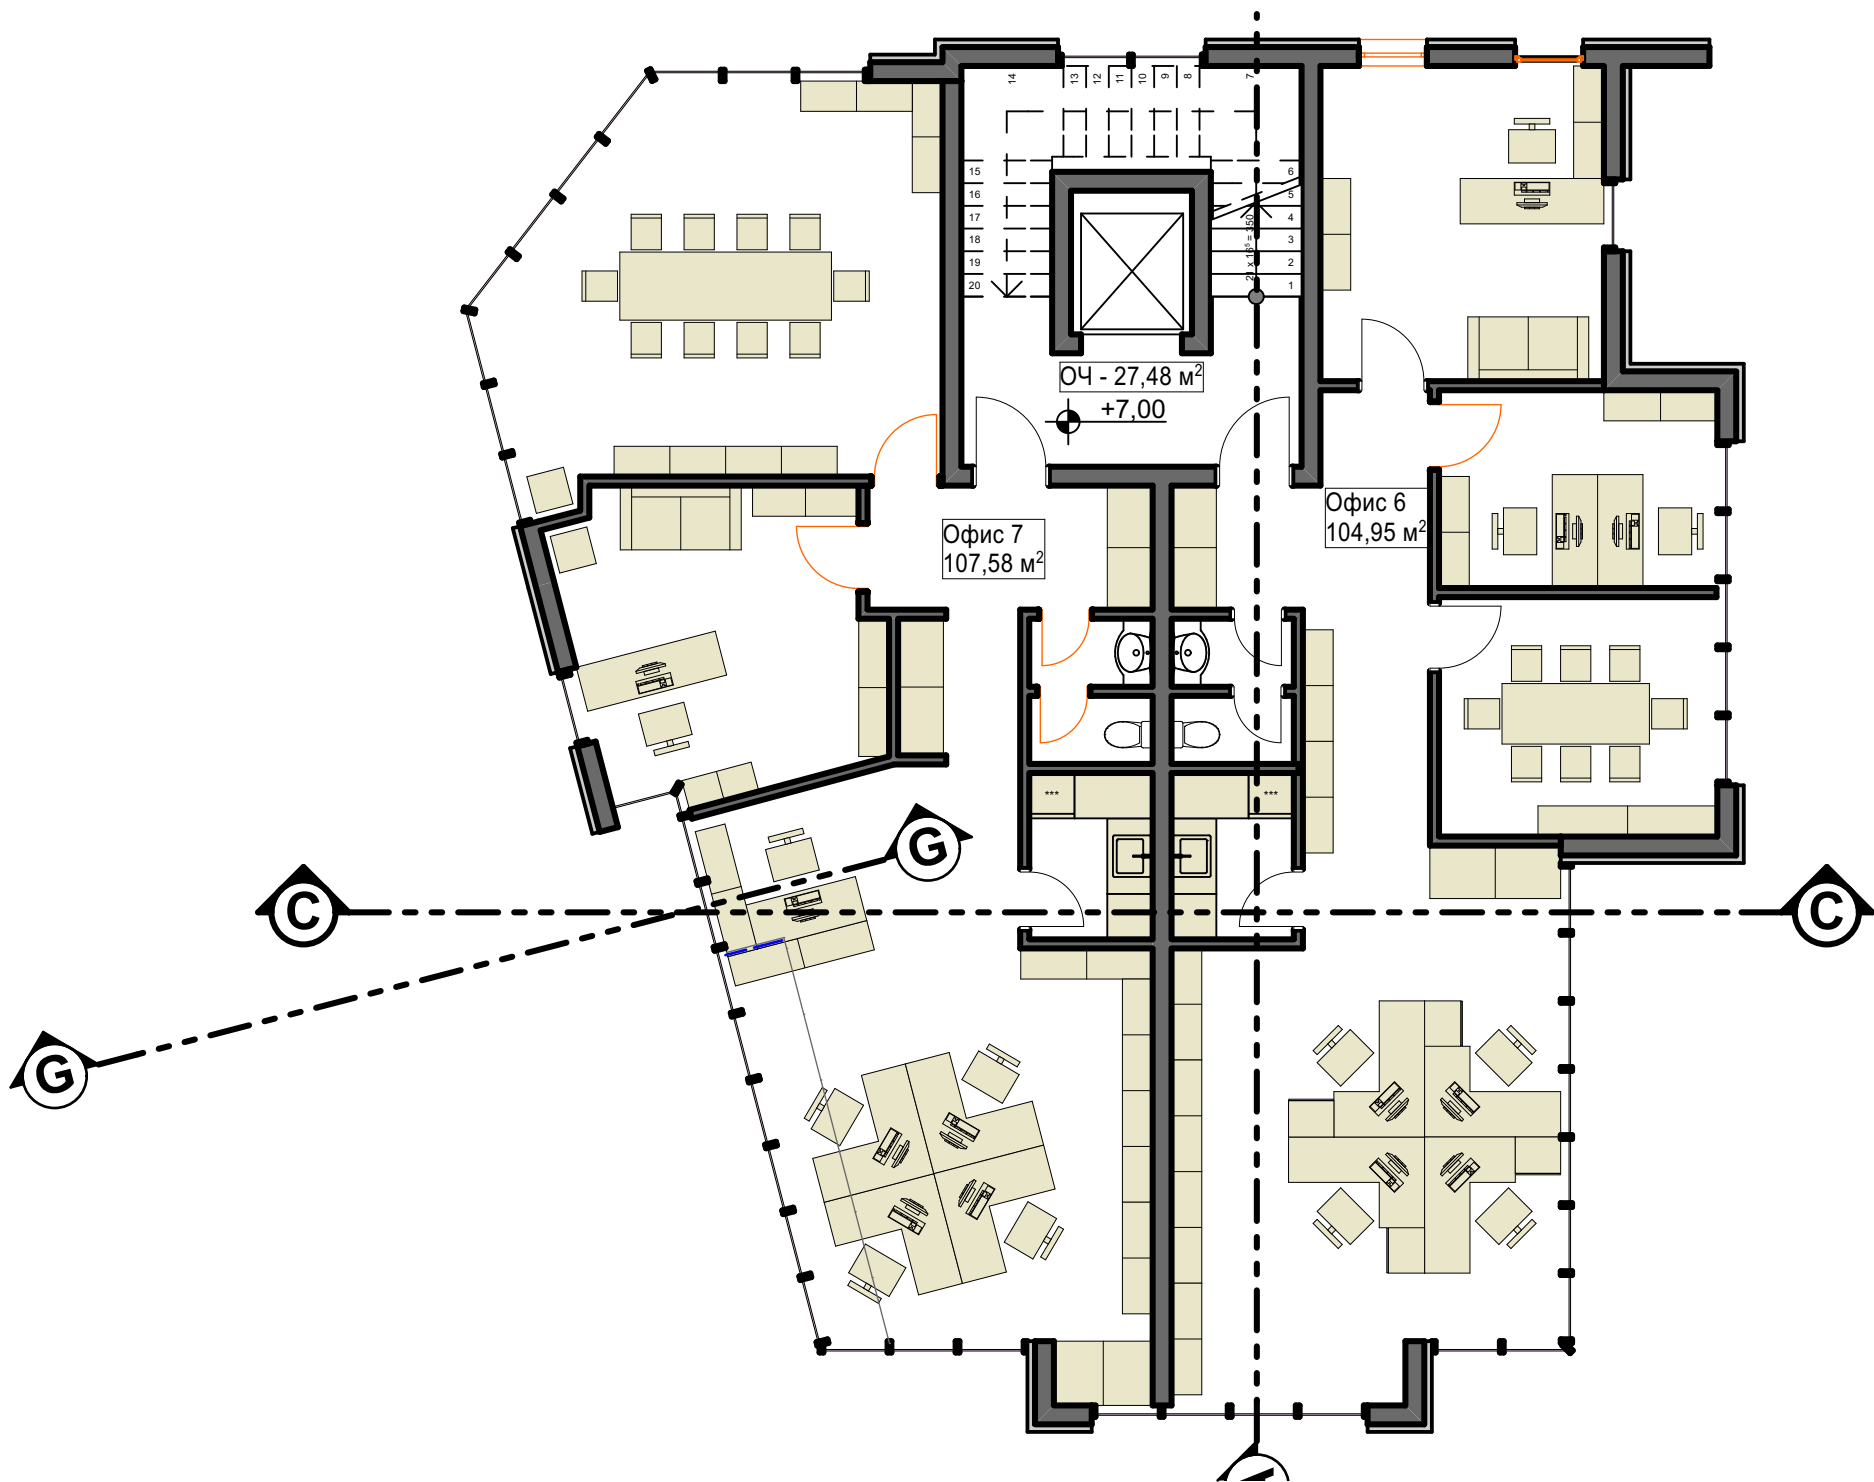

ЗП Сграда 2 - кота +7.00 - 240.36 m²

Офис 6 - 104,95 m²
Офис 7 - 107,58 m²
ОЧ - 27,48 m²

адрес: гр.София - ПК 1632, бул."Президент Линкълн" №52
телефон: 02/ 80 52 552 GSM: 0899 92 93 10
e-mail: hristov_63@abv.bg

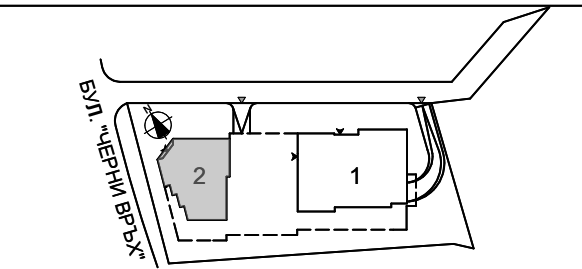

ОБЕКТ:
"Две сгради с жилища, ателиета, офиси и паркинг-гараж"

местоположение:
УПИ XII - 771 (ПИ с инд. № 68134.1971.771), кв.129,
м."Драгалевци разширение север II част"

административен адрес:
гр.София, район Витоша, кв.Драгалевци

съгласували възложители	подпис:
"ТОРТУГА ХАУС" ЕООД	

съгласували проектанти		
части:	име на проектанта:	подпис:
архитектура	арх. Александър Александров	
конструкции		
електротехн.		
В и К		
ОВК		
паркоустр.		
геодезия		
технология		

индекс	чертеж:		
	Кота +7,00 сграда 2		
A.01.8			
Част:	Фаза:	Мащаб:	Лист №:
Архитектурна	ТП	1:100	9/31

Проектант по част архитектурна:
арх. Александър Христов Александров

личен печат и подпис