



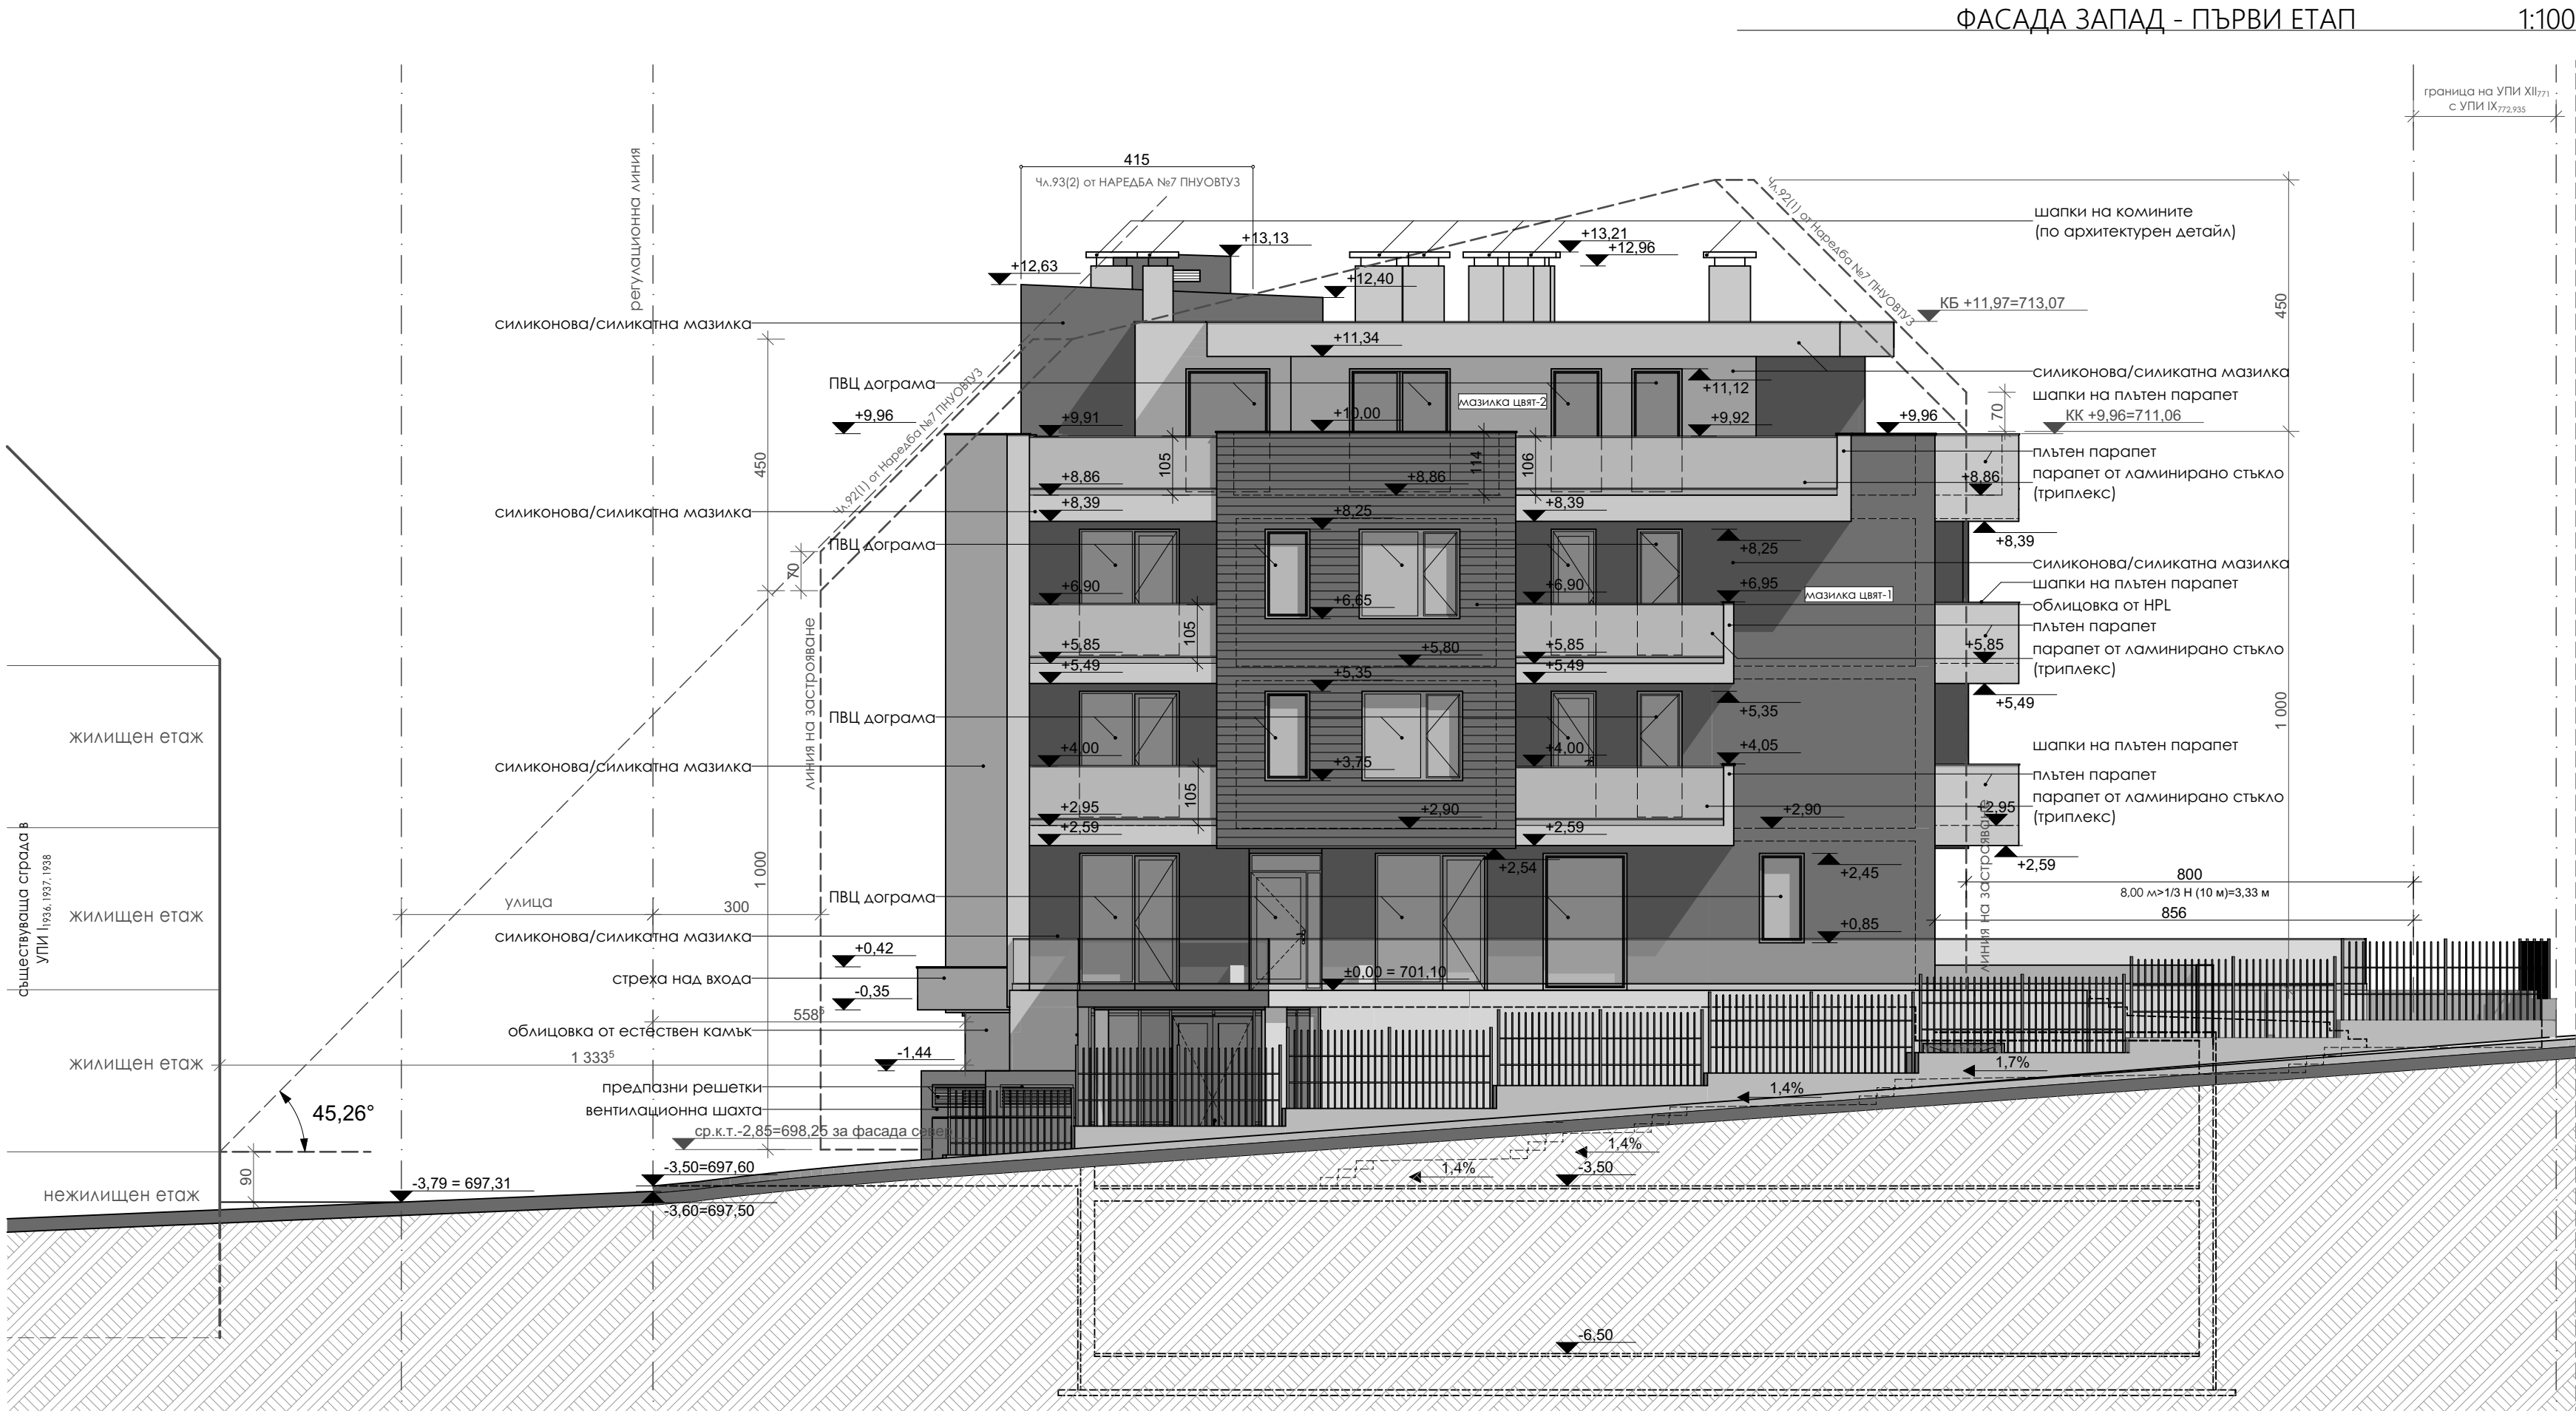

- ЗАБЕЛЕЖКИ:
1. Стъклените парапети по балкони лоджии и тераси, да се изработят от ламинирано стъкло (триплекс) с височина от готов под 105 см.
 2. Дограмата да се изработи съгласно спецификациите.
 3. Всички "шапки" на бордове и плътни парапети, да се изпълнят от обработен и импрегниран естествен камък с водокап.
 4. Металните жалузи да се боядисат прахово в цвят, предварително съгласуван с проектанта.
 5. Фасадната облицовка от HPL да се изпълни от ивици с височина 20 см. залепени за носещи алуминиеви профили.
 6. Цветовете на мазилките да се съгласуват предварително с проектанта и възложителя.
 7. Всички промени, касаещи проектната документация, да се съгласуват предварително с проектанта.

адрес: гр.София - ПК 1632, бул."Президент Линкълн" №52
телефон: 02/ 80 52 552 GSM: 0899 92 93 10
е-mail: hristov_63@abv.bg

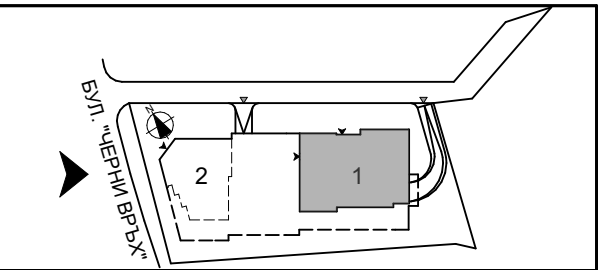

ОБЕКТ:
"Смесена сграда , паркинг-гараж и пречиствателно съоразение с изгребен резервоар" - ПЪРВИ ЕТАП

местоположение:
УПИ XII - 771 (ПИ с инд. № 68134.1971.771), кв.129,
м."Драгалевци разширение север II част"
административен адрес:
гр.София, район Витоша, кв.Драгалевци, бул."Черни връх" №189

съгласували възложители	подпис:
"ТОРТУГА ХАУС" ЕООД	

съгласували проектанкти		
части:	име на проектанта:	подпис:
конструкции	инж. Красимир Томов	
електротехн.	инж.Радослав Константинов	
В и К	инж. Николай Радомиров	
ОВК	инж. Стела Чамова	
геодезия	инж. Георги Динков	
паркоустр.	ланд.арх. Галина Янчева	
ПБ	инж. Евтим Евтимов	
ПИ	инж. Лидия Манова	

дата:	чертеж:		
август 2022 г	ФАСАДА ЗАПАД - ПЪРВИ ЕТАП		
Част:	Фаза:	Мащаб:	Лист №:
Архитектурна	ТП	1:100	16/19

Проектант по част архитектурна:
арх. Александър Христов Александров
личен печат и подпис