



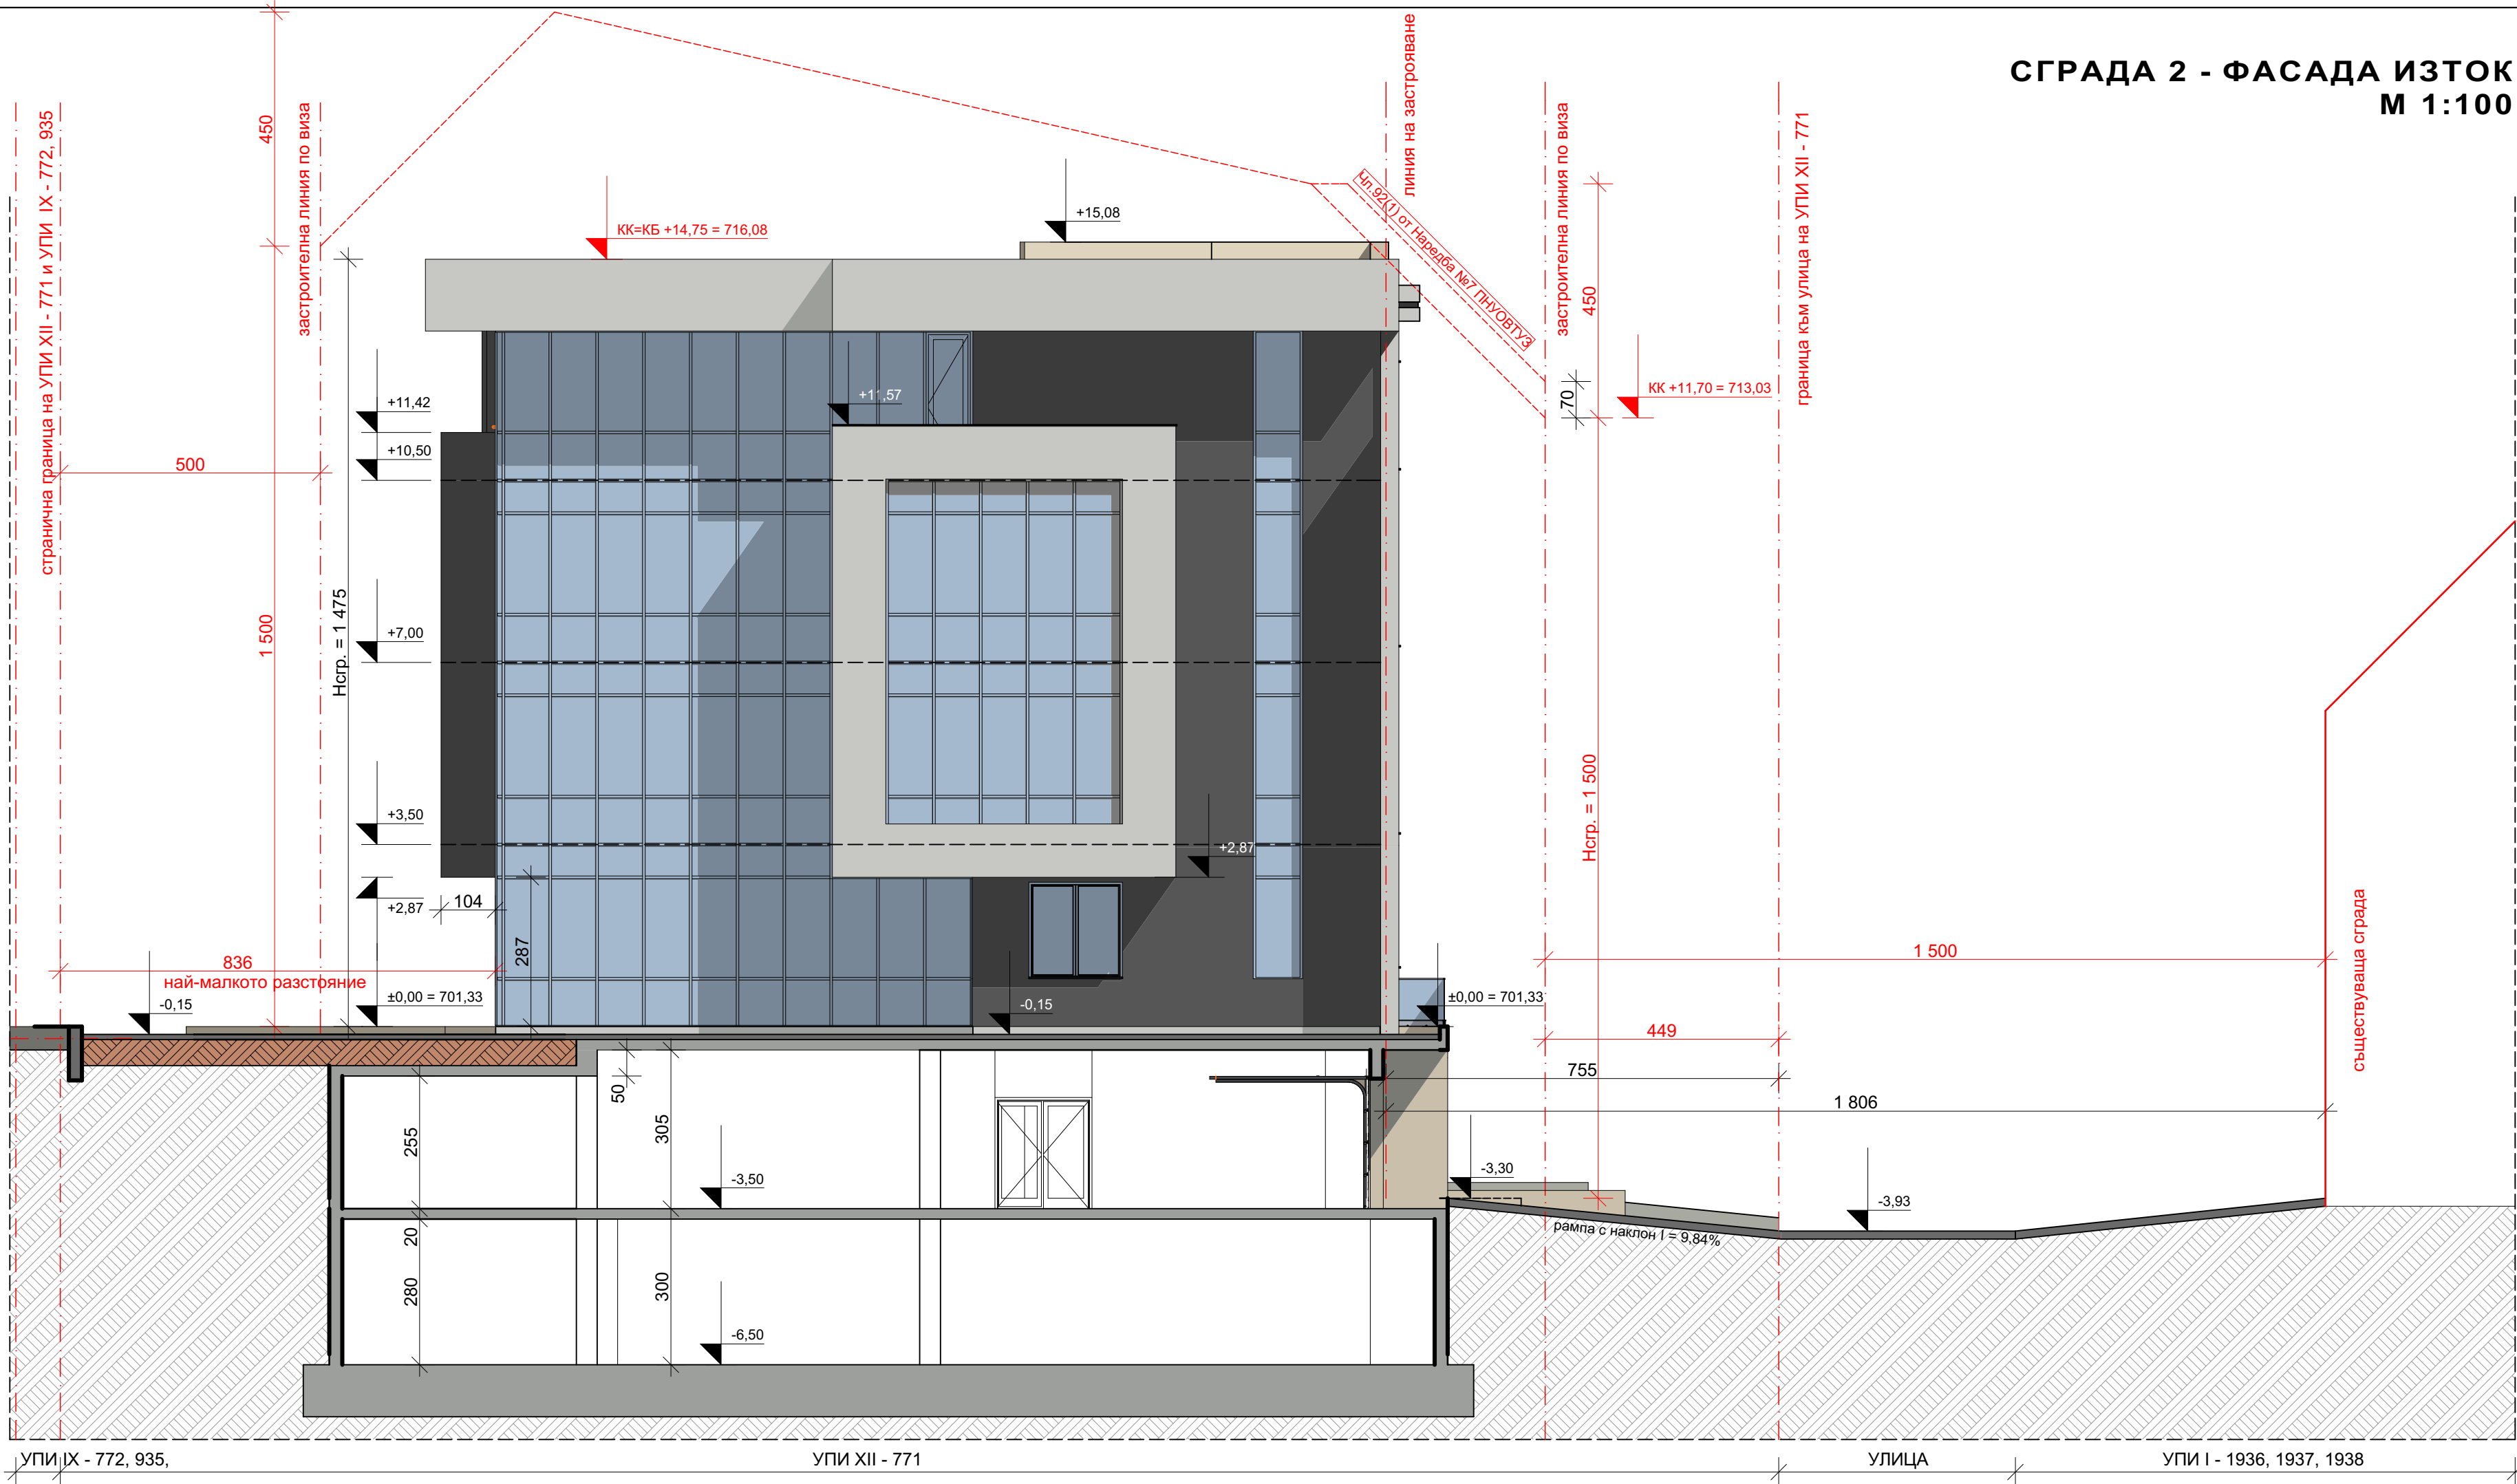

адрес: гр.София - ПК 1632, бул."Президент Линкълн" №52
телефон: 02/ 80 52 552 GSM: 0899 92 93 10
е-mail: hristov_63@abv.bg

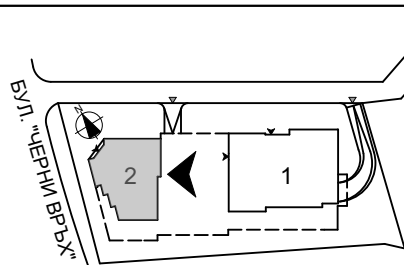

ОБЕКТ:
"Две сгради с жилища, ателиета, офиси и паркинг-гараж"

местоположение:
УПИ XII - 771 (ПИ с инд. № 68134.1971.771), кв. 129,
м. "Драгалевци разширение север II част"
административен адрес:
гр.София, район Витоша, кв.Драгалевци

съгласували възпожители	подпис:
"ТОРТУГА ХАУС" ЕООД	

съгласували проектанкти		
части:	име на проектанкта:	подпис:
архитектура	арх. Александър Александров	
конструкции		
електротехн.		
В и К		
ОВК		
паркоустр.		
геодезия		
технология		

индекс	чертеж:			
	Фасада изток 2			
A.03.2				
Част:	Фаза:	Мащаб:	Лист №:	
Архитектурна	ТП	1:100	17/27	

Проектант по част архитектурна:
арх. Александър Христов Александров
личен печат и подпис