



СГРАДА 2 - ФАСАДА ЗАПАД
М 1:100

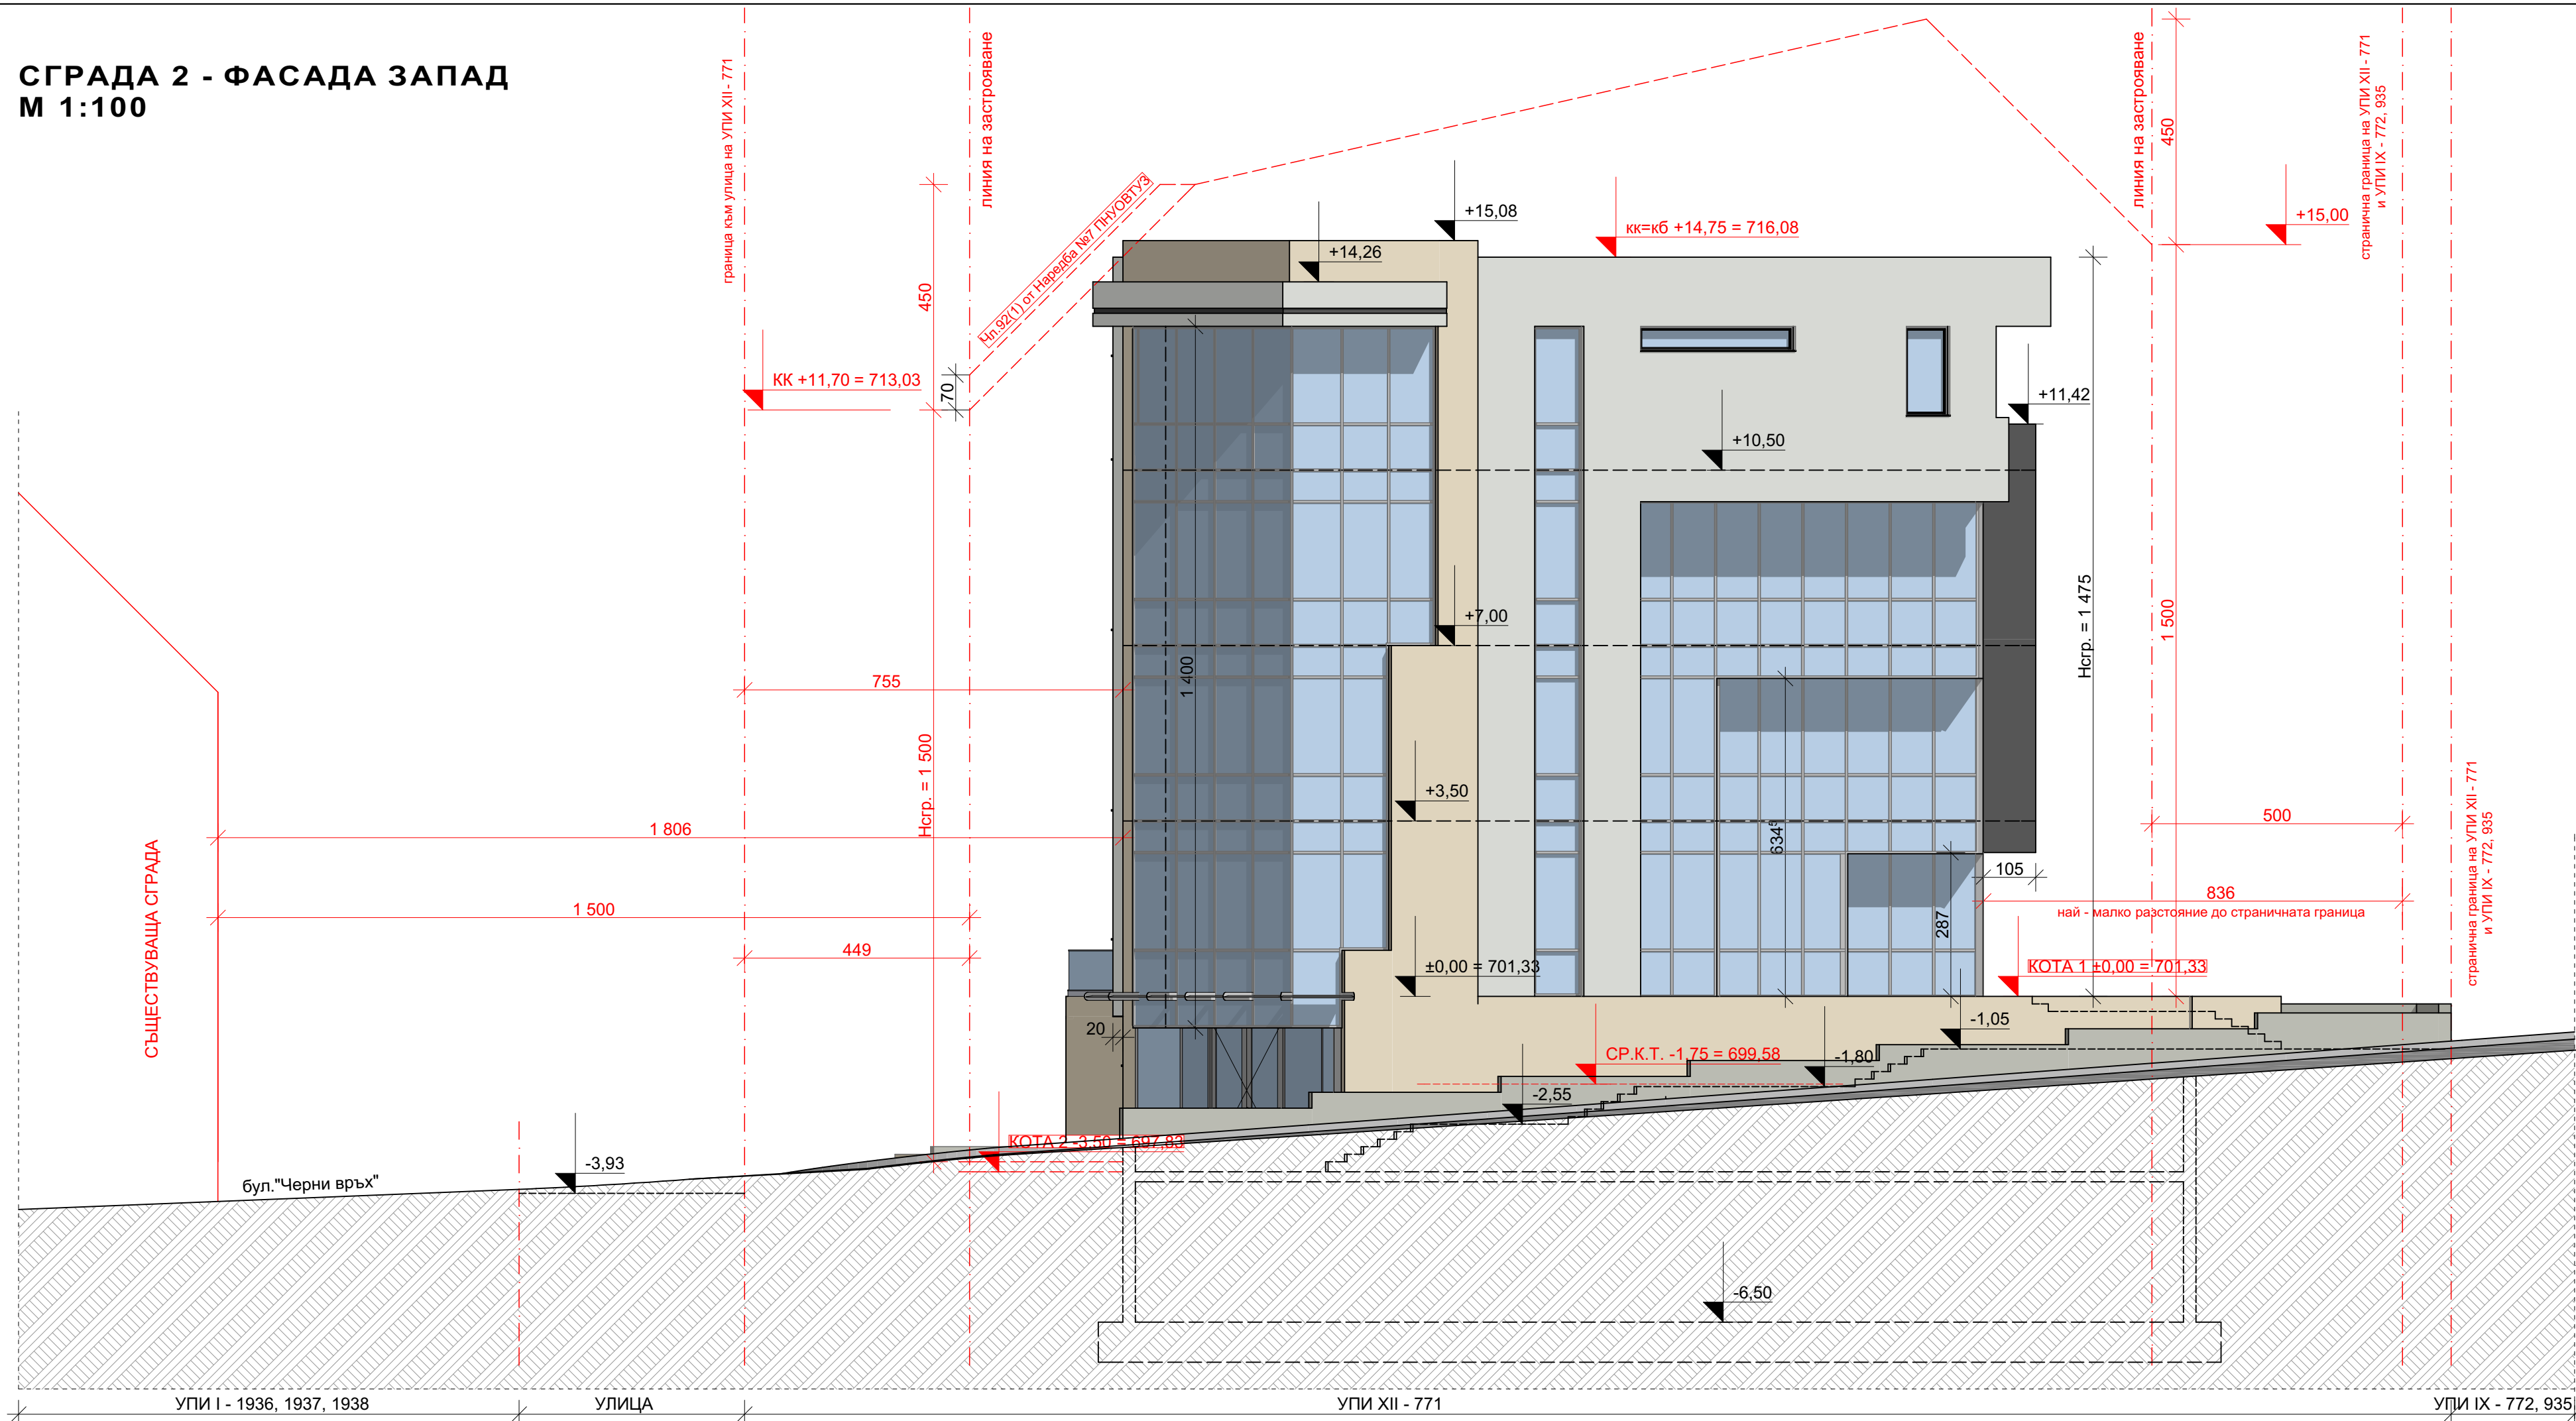

адрес: гр.София - ПК 1632, бул."Президент Линкълн" №52
 телефон: 02/ 80 52 552 GSM: 0899 92 93 10
 e-mail: hristov_63@abv.bg

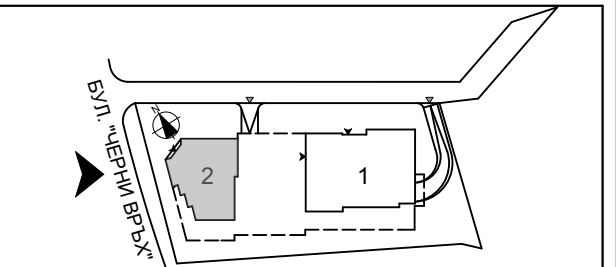

ОБЕКТ:
"Две сгради с жилища, ателиета, офиси и паркинг-гараж"

местоположение:
УПИ XII - 771 (ПИ с инд. № 68134.1971.771), кв.129,
м."Драгалевци разширение север II част"

административен адрес:
гр.София, район Витоша, кв.Драгалевци

съгласували възложители	подпис:
"ТОРТУГА ХАУС" ЕООД	

съгласували проектантите		
части:	име на проектанта:	подпис:
архитектура	арх. Александър Александров	
конструкции		
електротехн.		
В и К		
ОВК		
паркоустр.		
геодезия		
технология		

индекс	чертеж:		
	Фасада запад 2		
A.03.4			
Част: Архитектурна	Фаза: ТП	Масштаб: 1:100	Лист №: 19/27

Проектант по част архитектурна:
арх. Александър Христов Александров

личен печат и подпис